



No.136 Hanazono Room 平面図

2015年3月8日更新

主電源 150A (单相三線式)
 ● 一口コンセント ●₂ ニロコンセント ●₃ ミロコンセント
 ■ ブレーカー
 ■ 撮影禁止

面積：186坪 / 614m²

ネット環境：有 

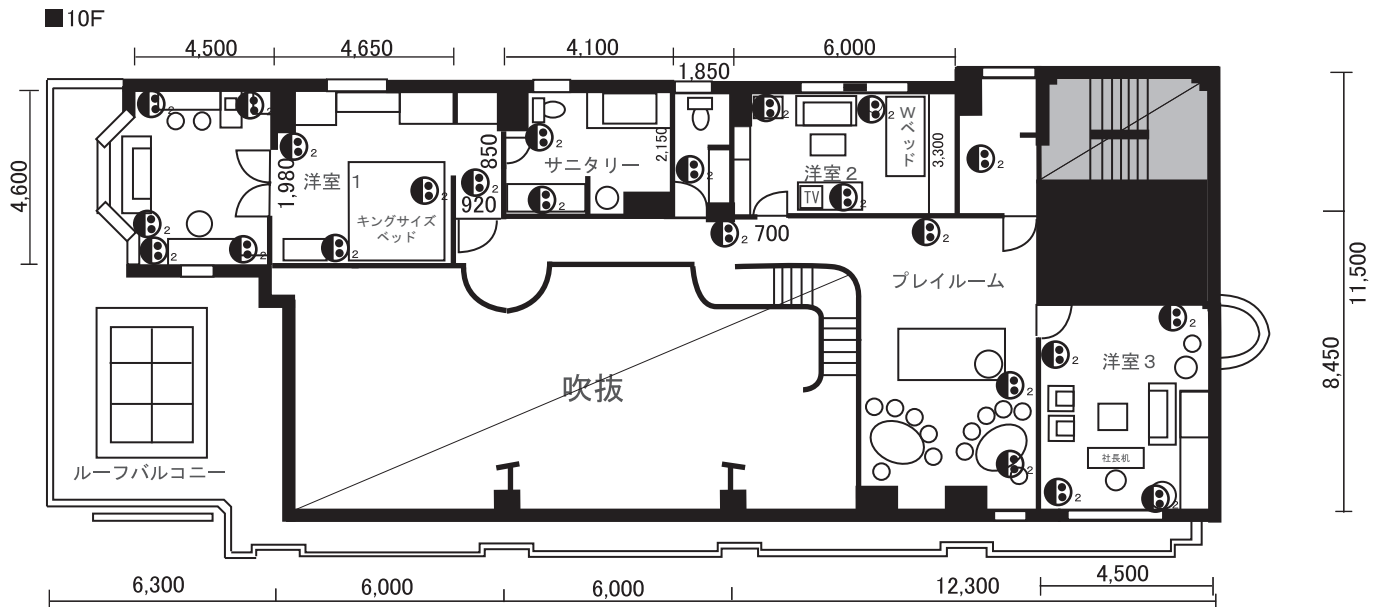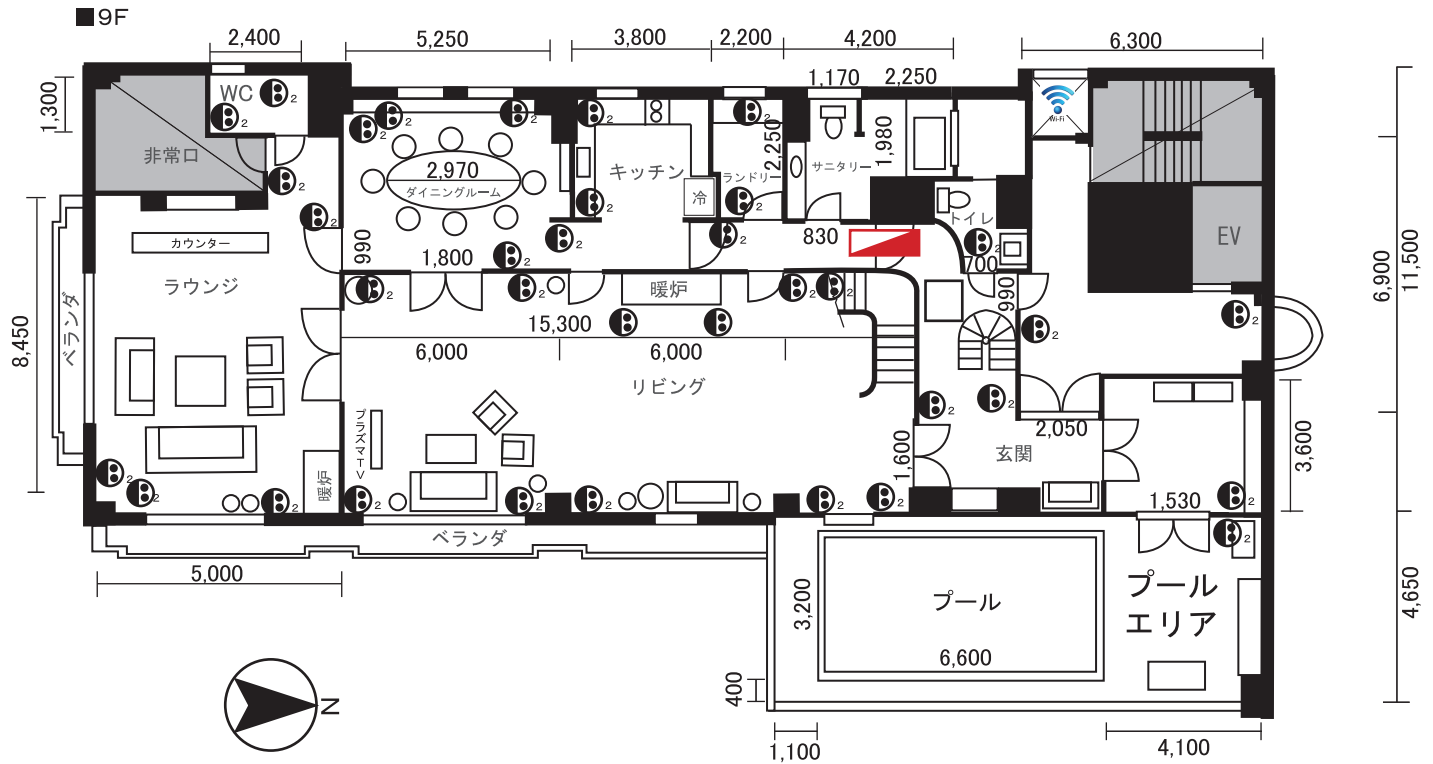

9F 天井高		10F 天井高	
リビング	5,600	洋室1	2,340
ラウンジ	2,320	洋室1隣室	2,340
ダイニング	2,280	洋室2	2,340
キッチン	2,440	洋室3	2,340
プールエリア	2,830	プレイルーム	2,340
EVホール	2,440		

30,600

EV 内寸	W1,050
	D1,600
	H2,400
EV 扉	W 790
	H1,980
重さ	600kg