






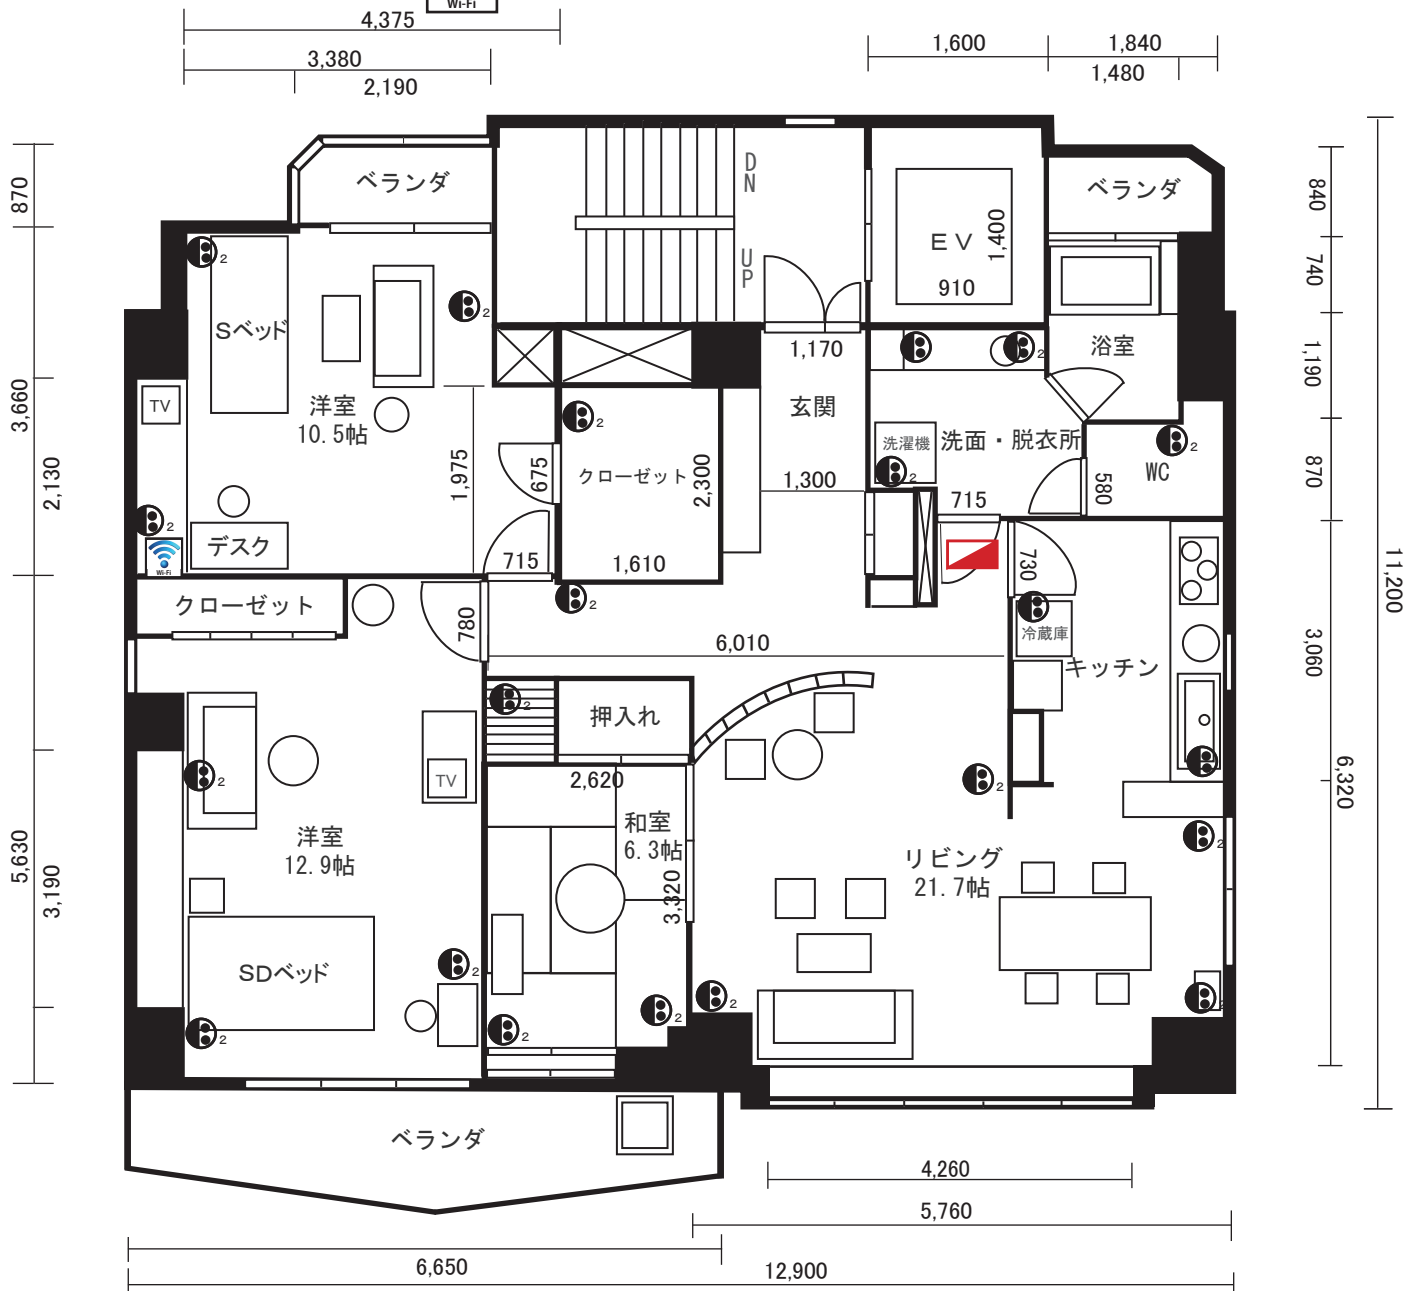
No.134 上原マンション 平面図

2012年2月17日更新

主電源：75A  一口コンセント  ニロコンセント  ミロコンセント  ブレーカー
(単相三線式)

面積：35坪/115m²

ネット環境：有 



天高			EV 内寸	W1,400
リビング	2,500	洋室(赤)DL	2,200	D 810
キッチン	2,400	洋室(青)	2,400	H2,340
和室	2,500	洋室(青)DL	2,150	EV 扉
洋室(赤)	2,500	クローゼット	2,200	W 800
				H2,090
				※DL…ダウンライト