


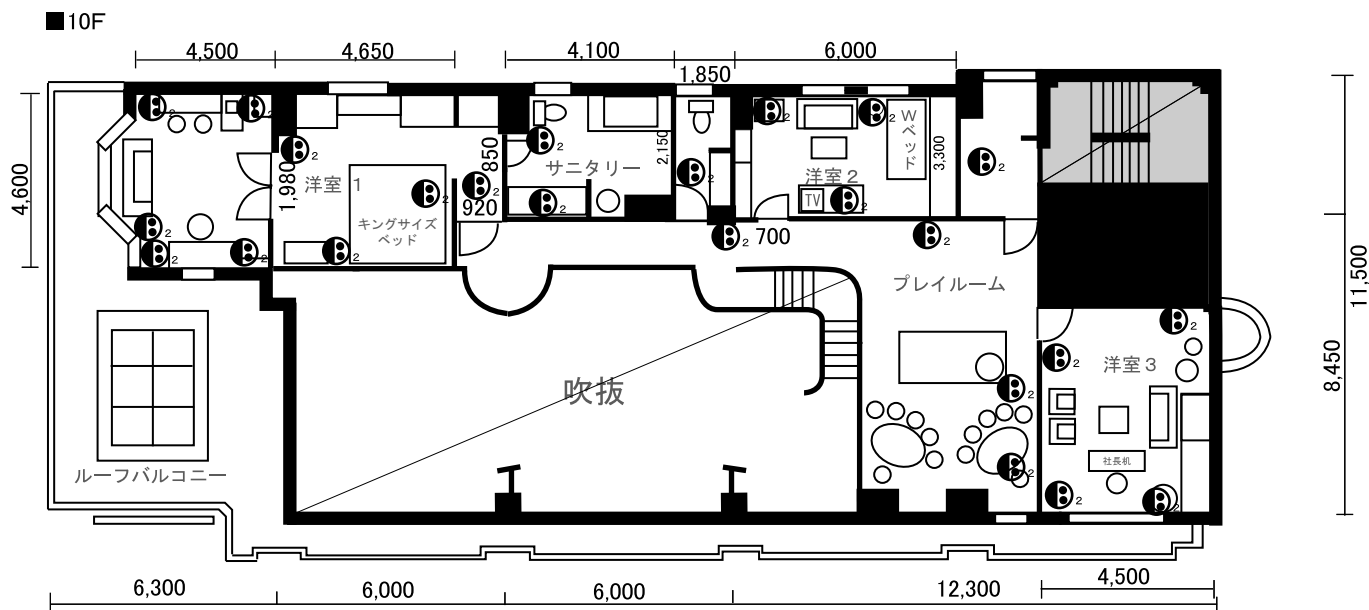
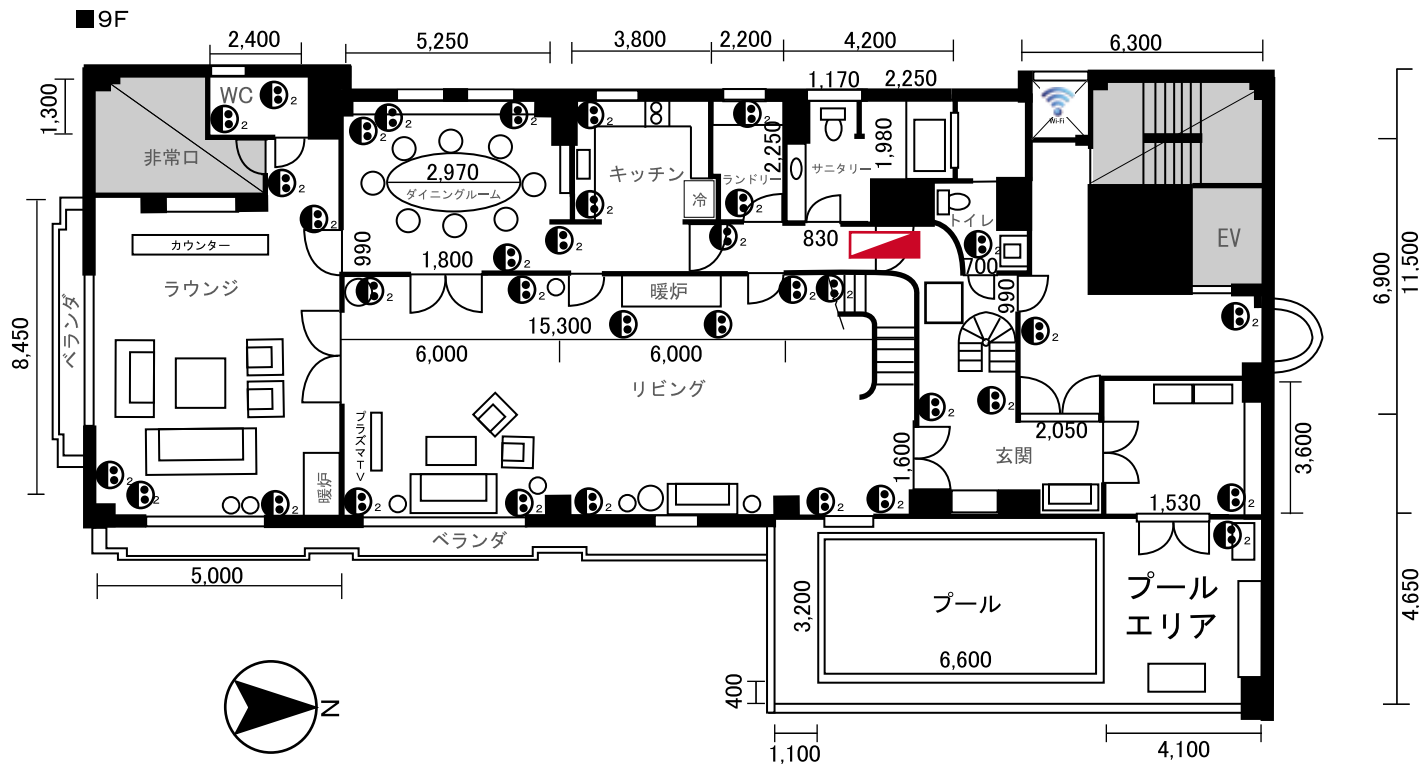
No.136 Hanazono Room 平面図

2015年3月8日更新

主電源 150A (单相三線式)
 ●₁ 一ロコンセント ●₂ ニロコンセント ●₃ ミロコンセント
 ■ プレーカー
 □ 撮影禁止

面積：186坪 / 614m²

ネット環境：有 



9 F 天井高		10 F 天井高	
リビング	5,600	洋室1	2,340
ラウンジ	2,320	洋室1隣室	2,340
ダイニング	2,280	洋室2	2,340
キッチン	2,440	洋室3	2,340
プールエリア	2,830	プレイルーム	2,340
EVホール	2,440		

30,600

EV 内寸	W1,050
	D1,600
	H2,400
EV 扉	W 790
	H1,980
重さ	600kg