


# No.134 上原マンション 平面図

2012年2月17日更新

主電源：75A (单相三線式)   
 ① 一口コンセント ② ニロコンセント ③ 三口コンセント   
 プレーカー

面積：35坪/115m<sup>2</sup>

ネット環境：有 

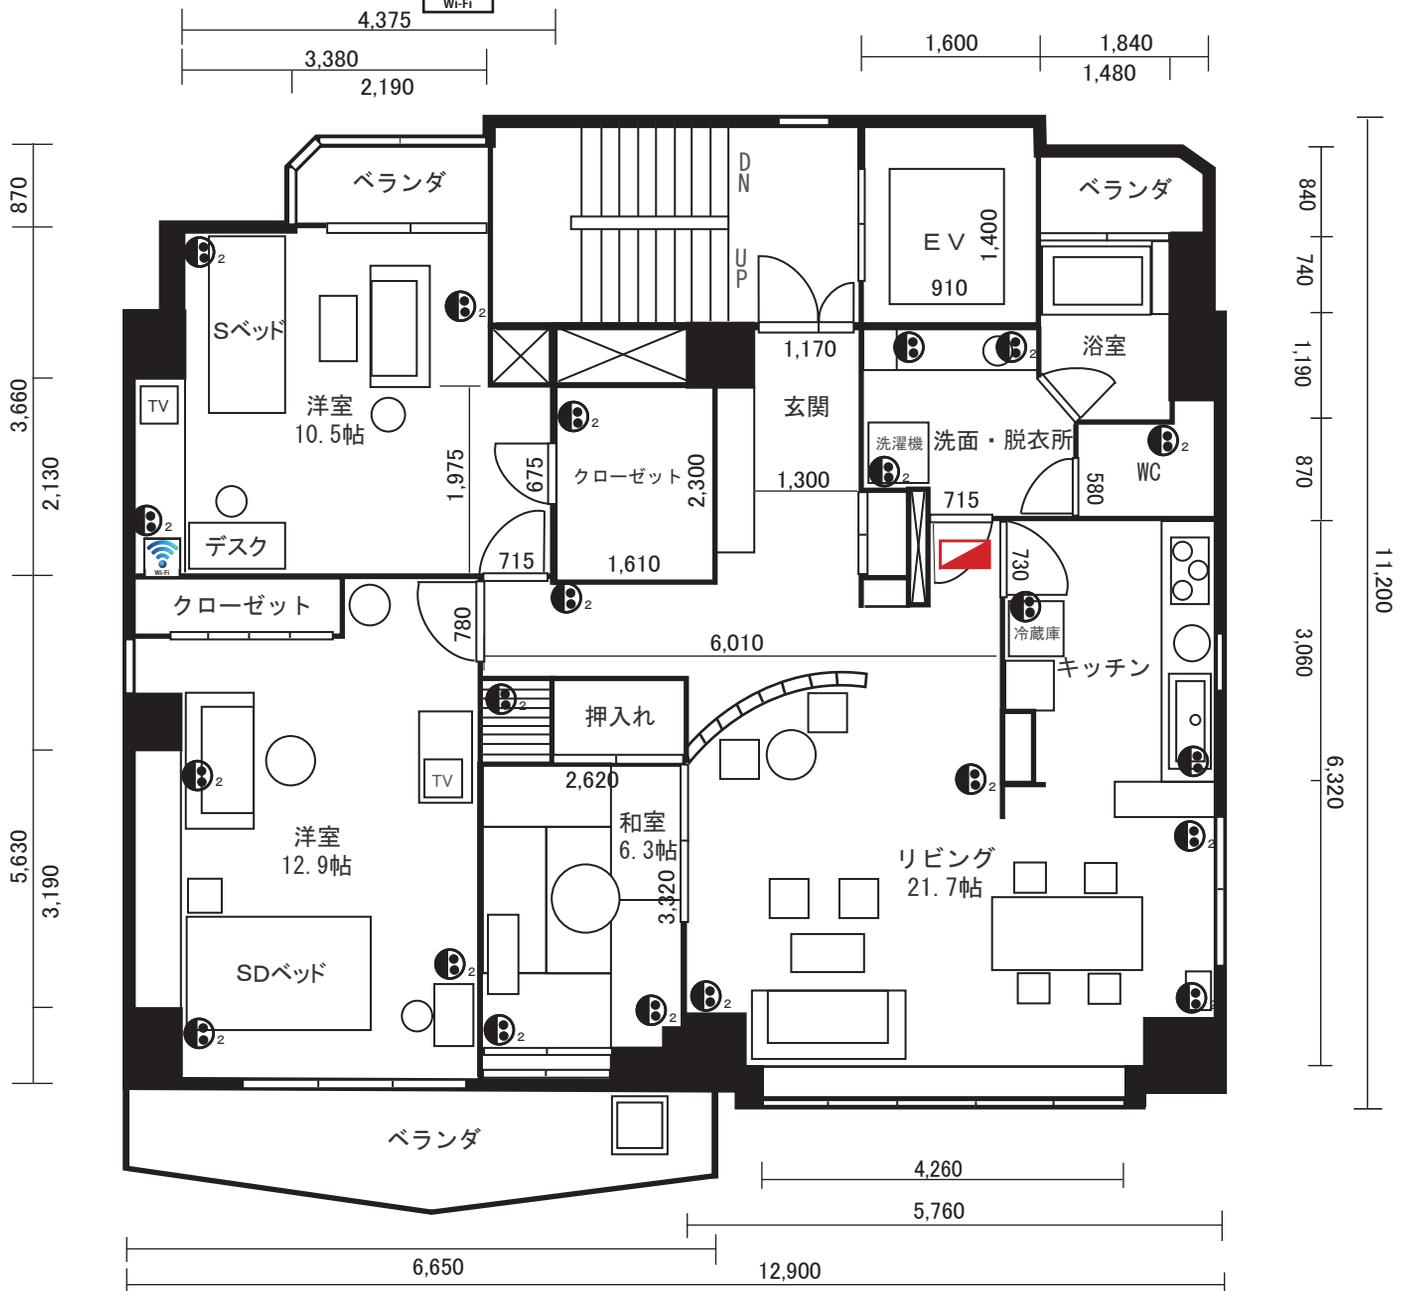

天高				E V 内寸	W1,400 D 810 H2,340
リビング	2,500	洋室(赤)DL	2,200		
キッチン	2,400	洋室(青)	2,400	浴室	1,950
和室	2,500	洋室(青)DL	2,150	WC	2,200
洋室(赤)	2,500	クローゼット	2,200	※DL…ダウンライト	
				E V 扉	W 800 H2,090