


電源：ビル全体：120A/単3

 コンセント  ブレーカー面積：359.80坪/1187.36m<sup>2</sup>

天井高：4.490m


貨物EV：縦1.950×横1.150×奥2.400

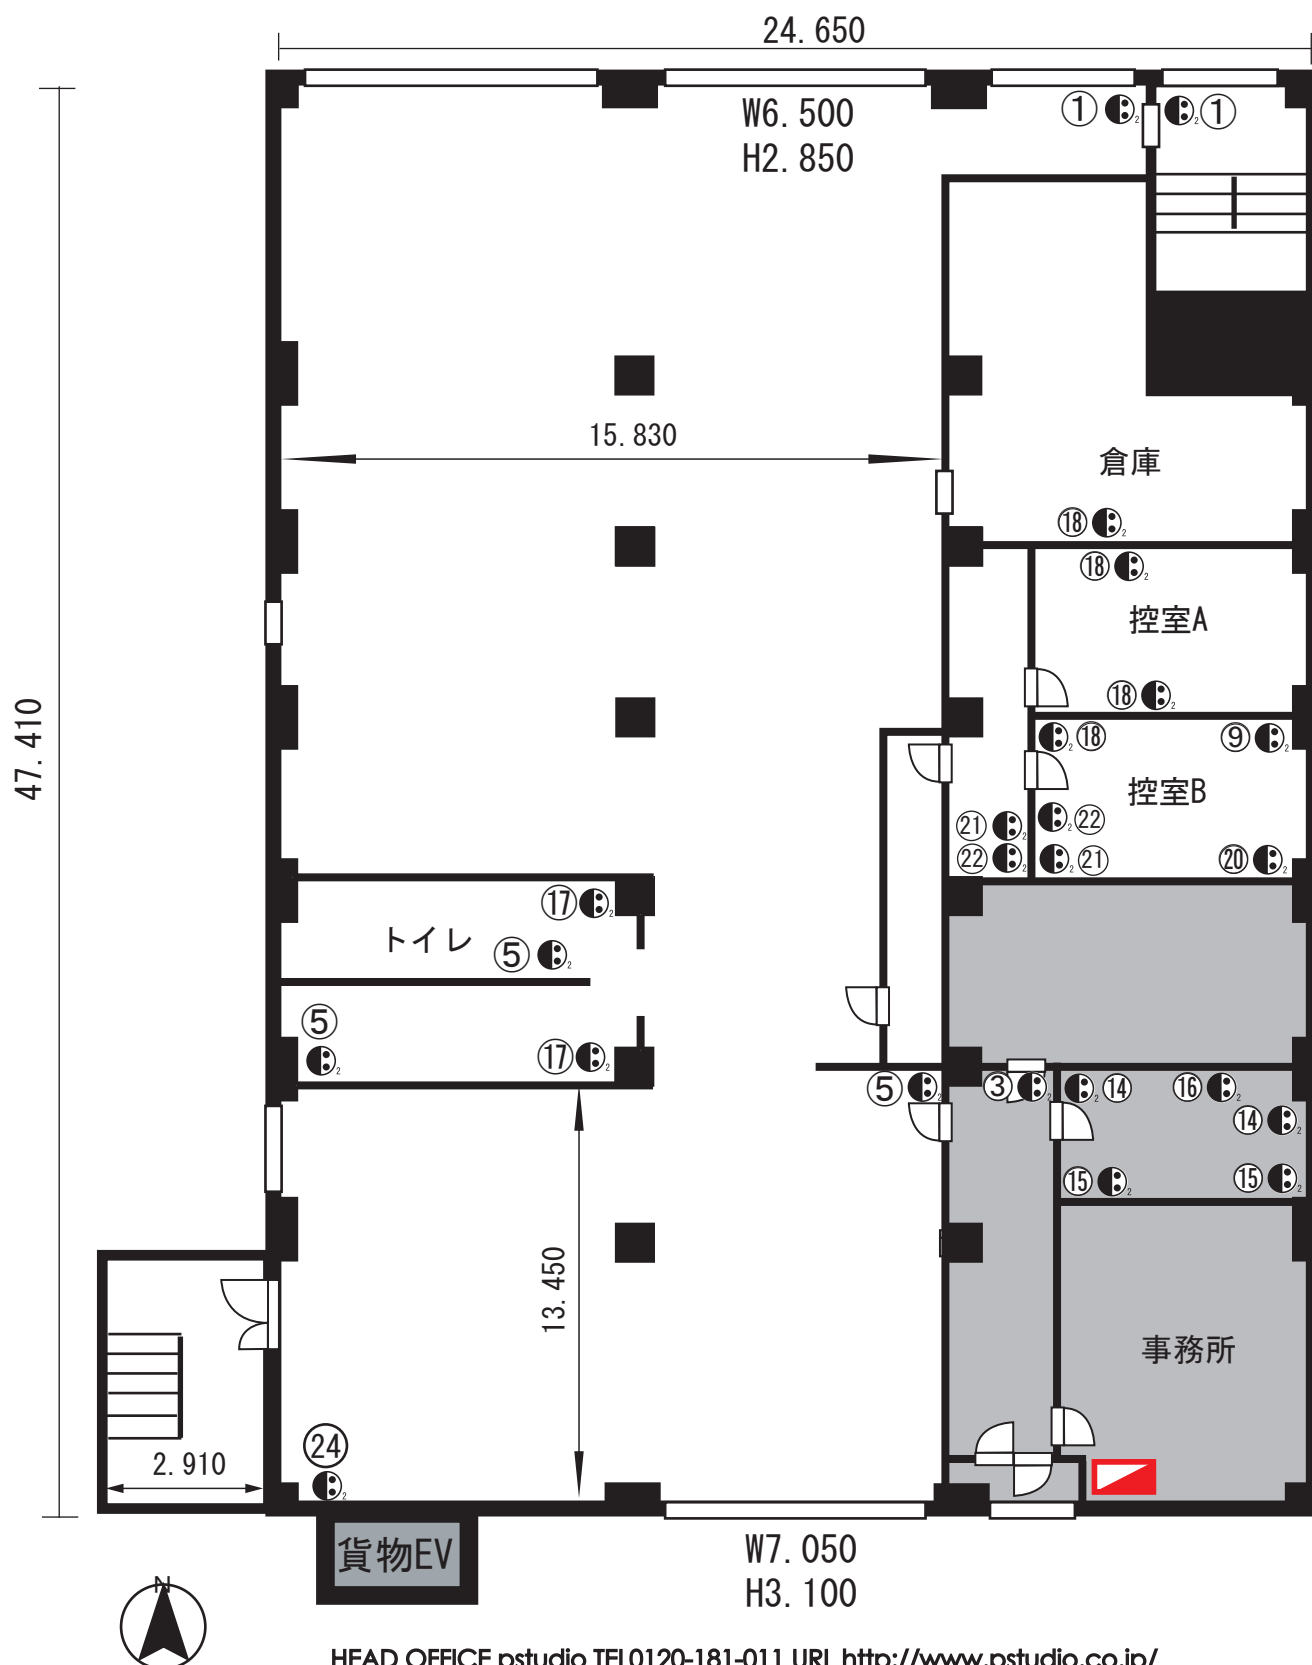

電源：50A/単3（ビル全体：120A/単3） コンセント  ブレーカー


面積：359.80坪/1187.36m<sup>2</sup>

天井高：4.760m

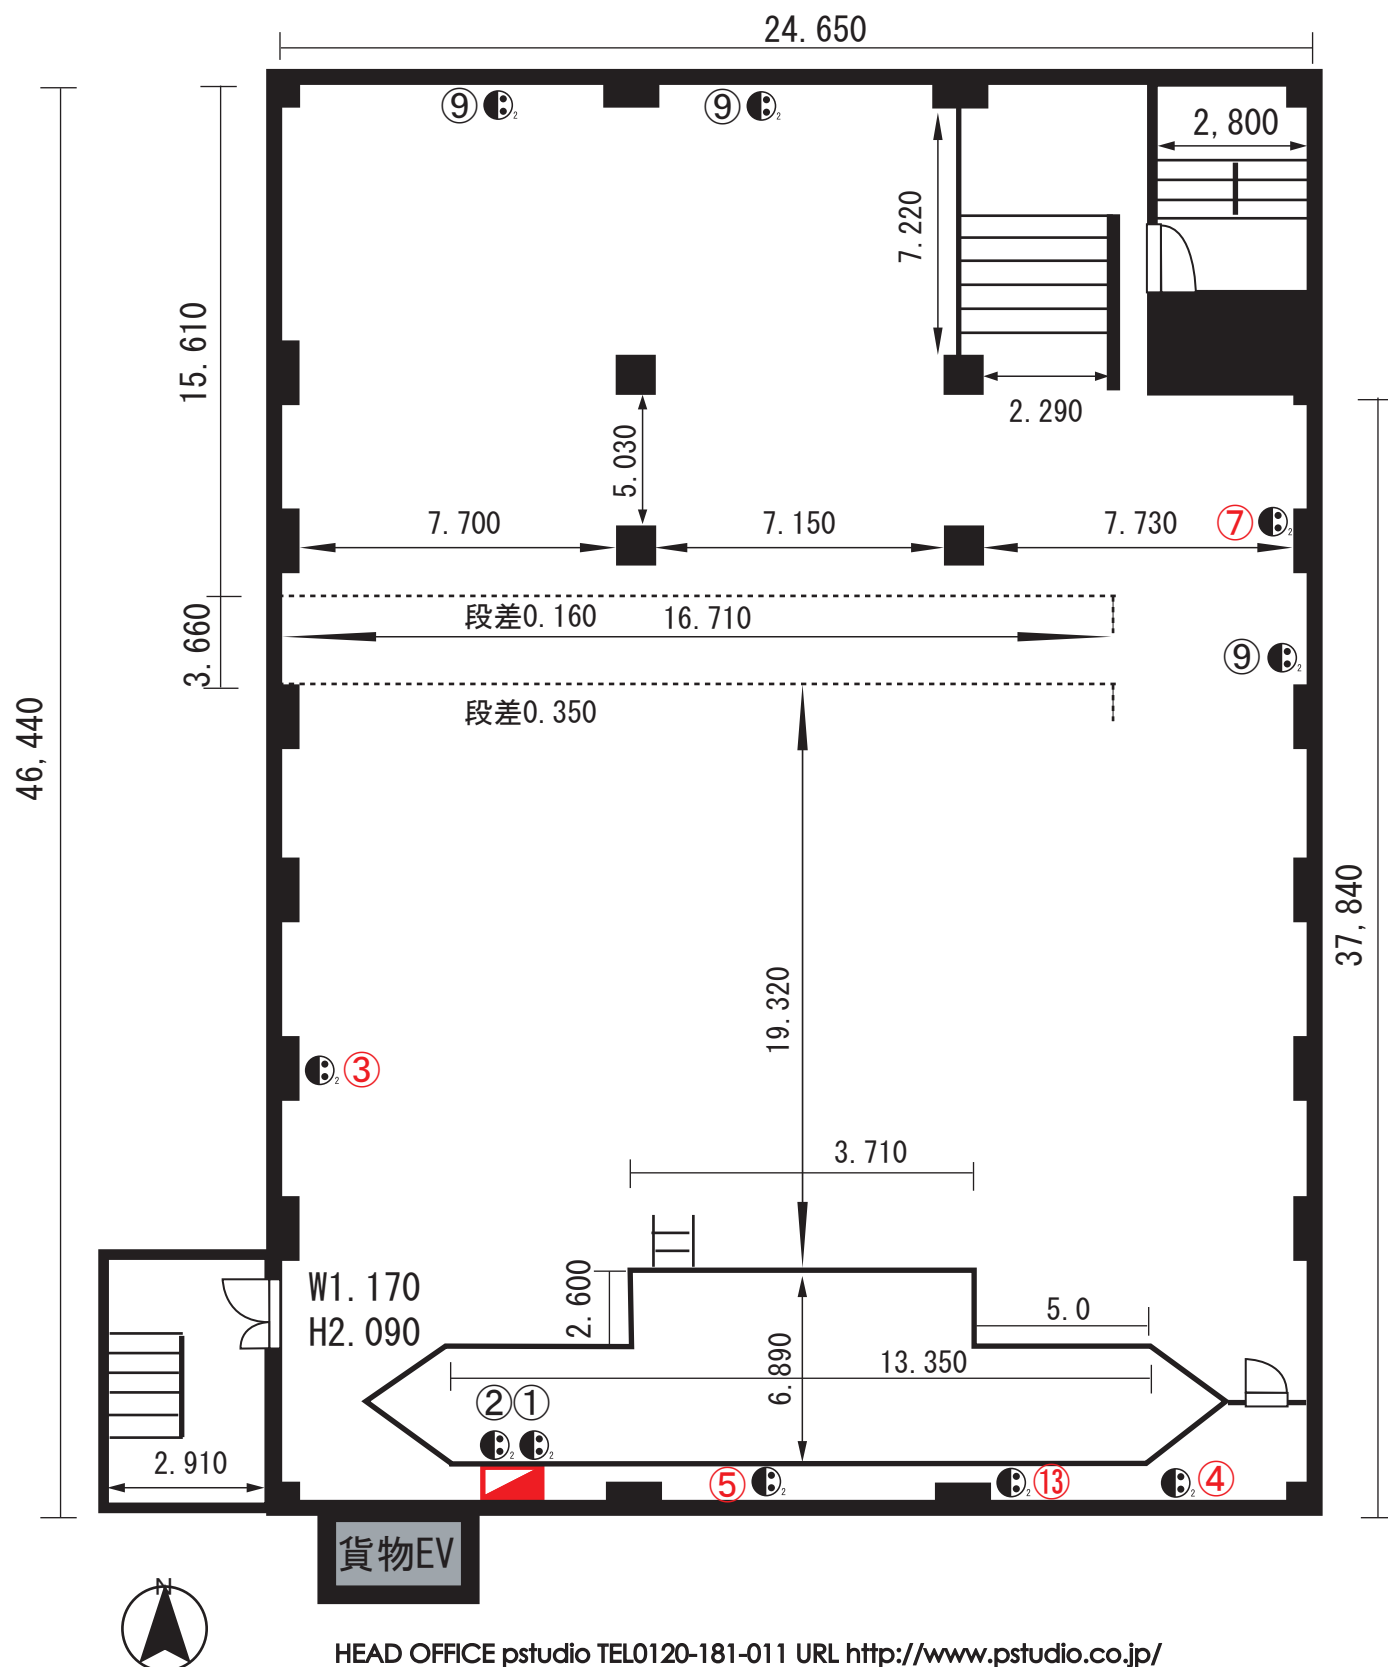

電源：50A/単3（ビル全体：120A/単3） コンセント  ブレーカー

面積：359.80坪/1187.36m<sup>2</sup> 天井高：4.760m

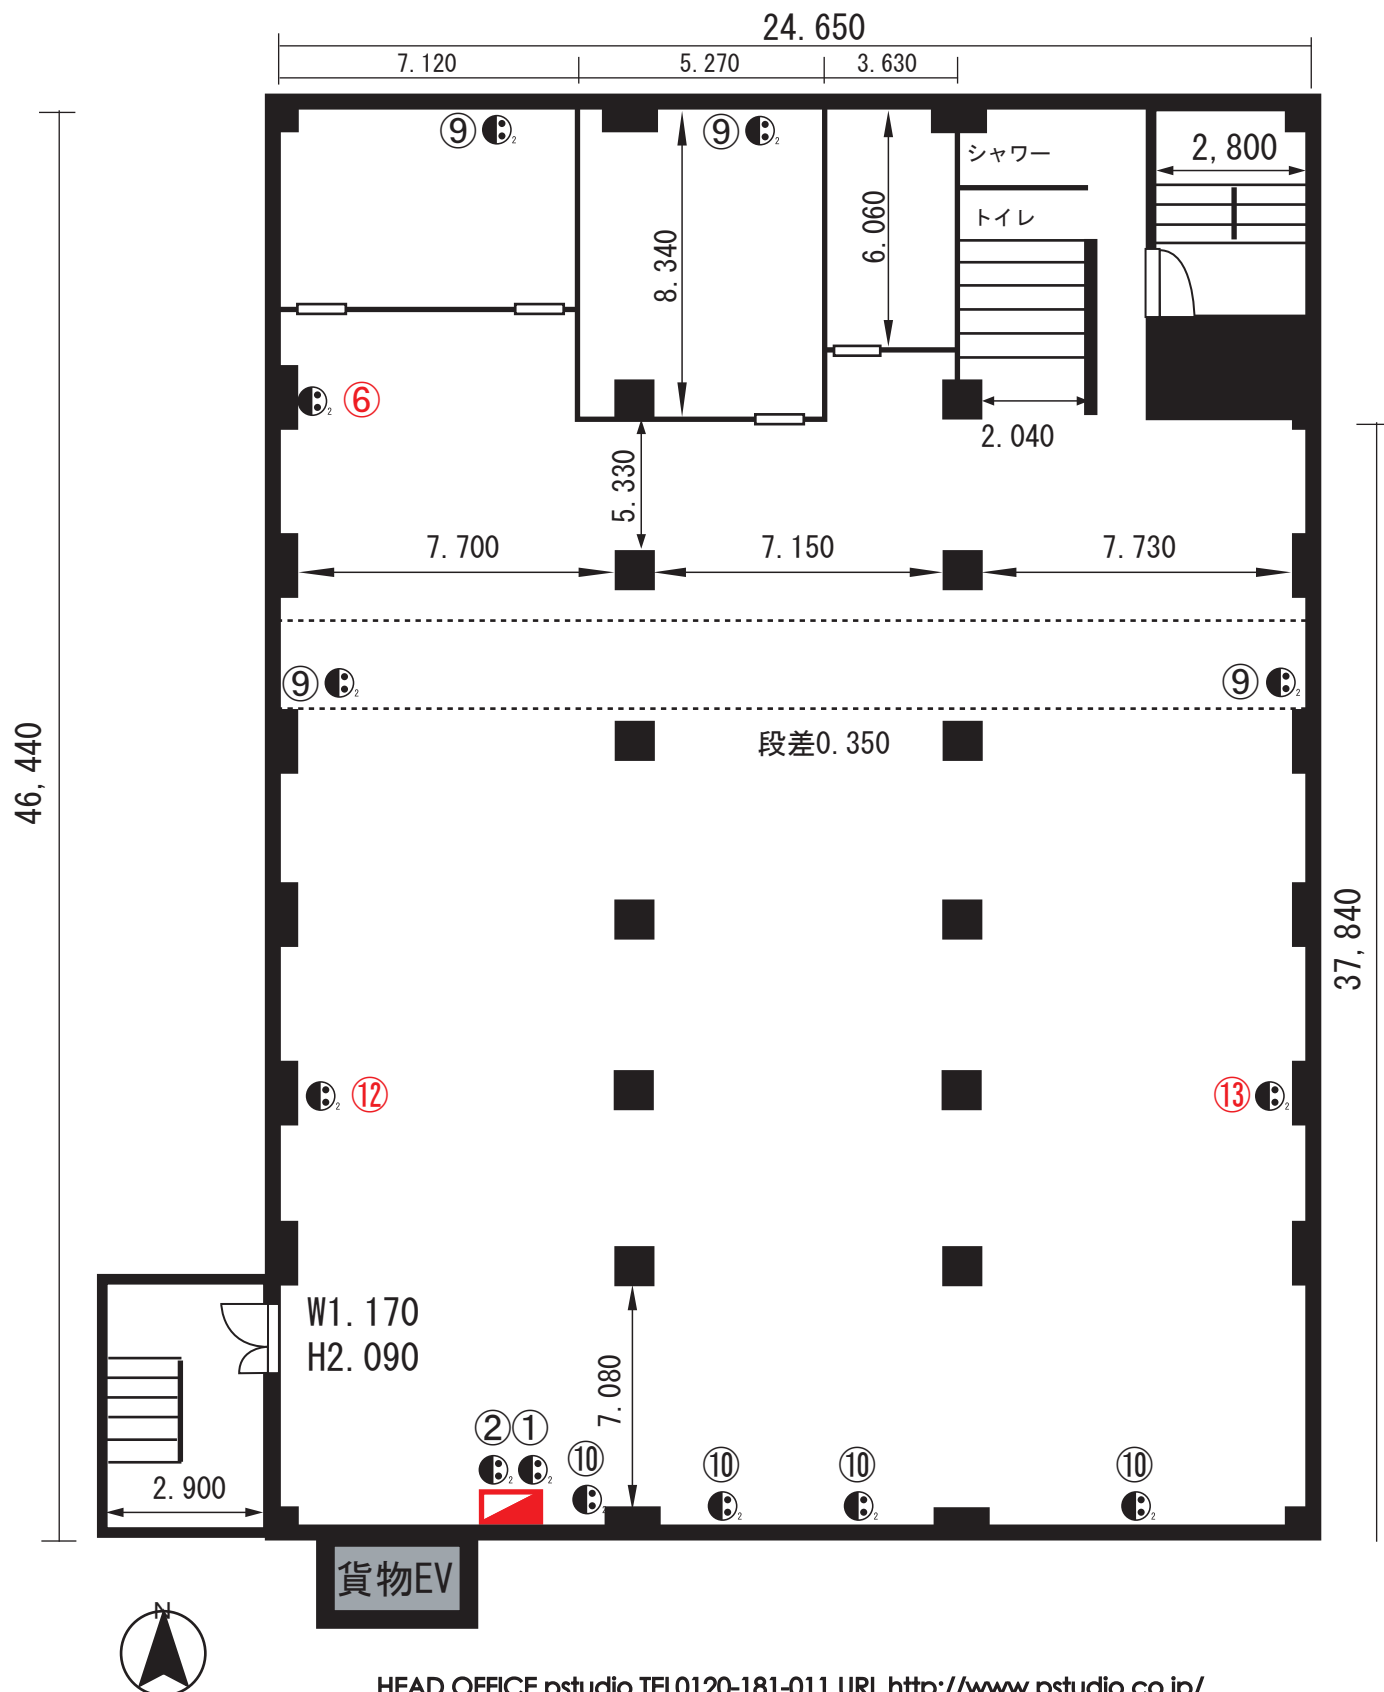

No.300


# AQUA STUDIO 4F

2011年8月7日作成

電源：50A/単3（ビル全体：120A/単3） コンセント  ブレーカー


面積：359.80坪/1187.36㎡

天井高：3.150m

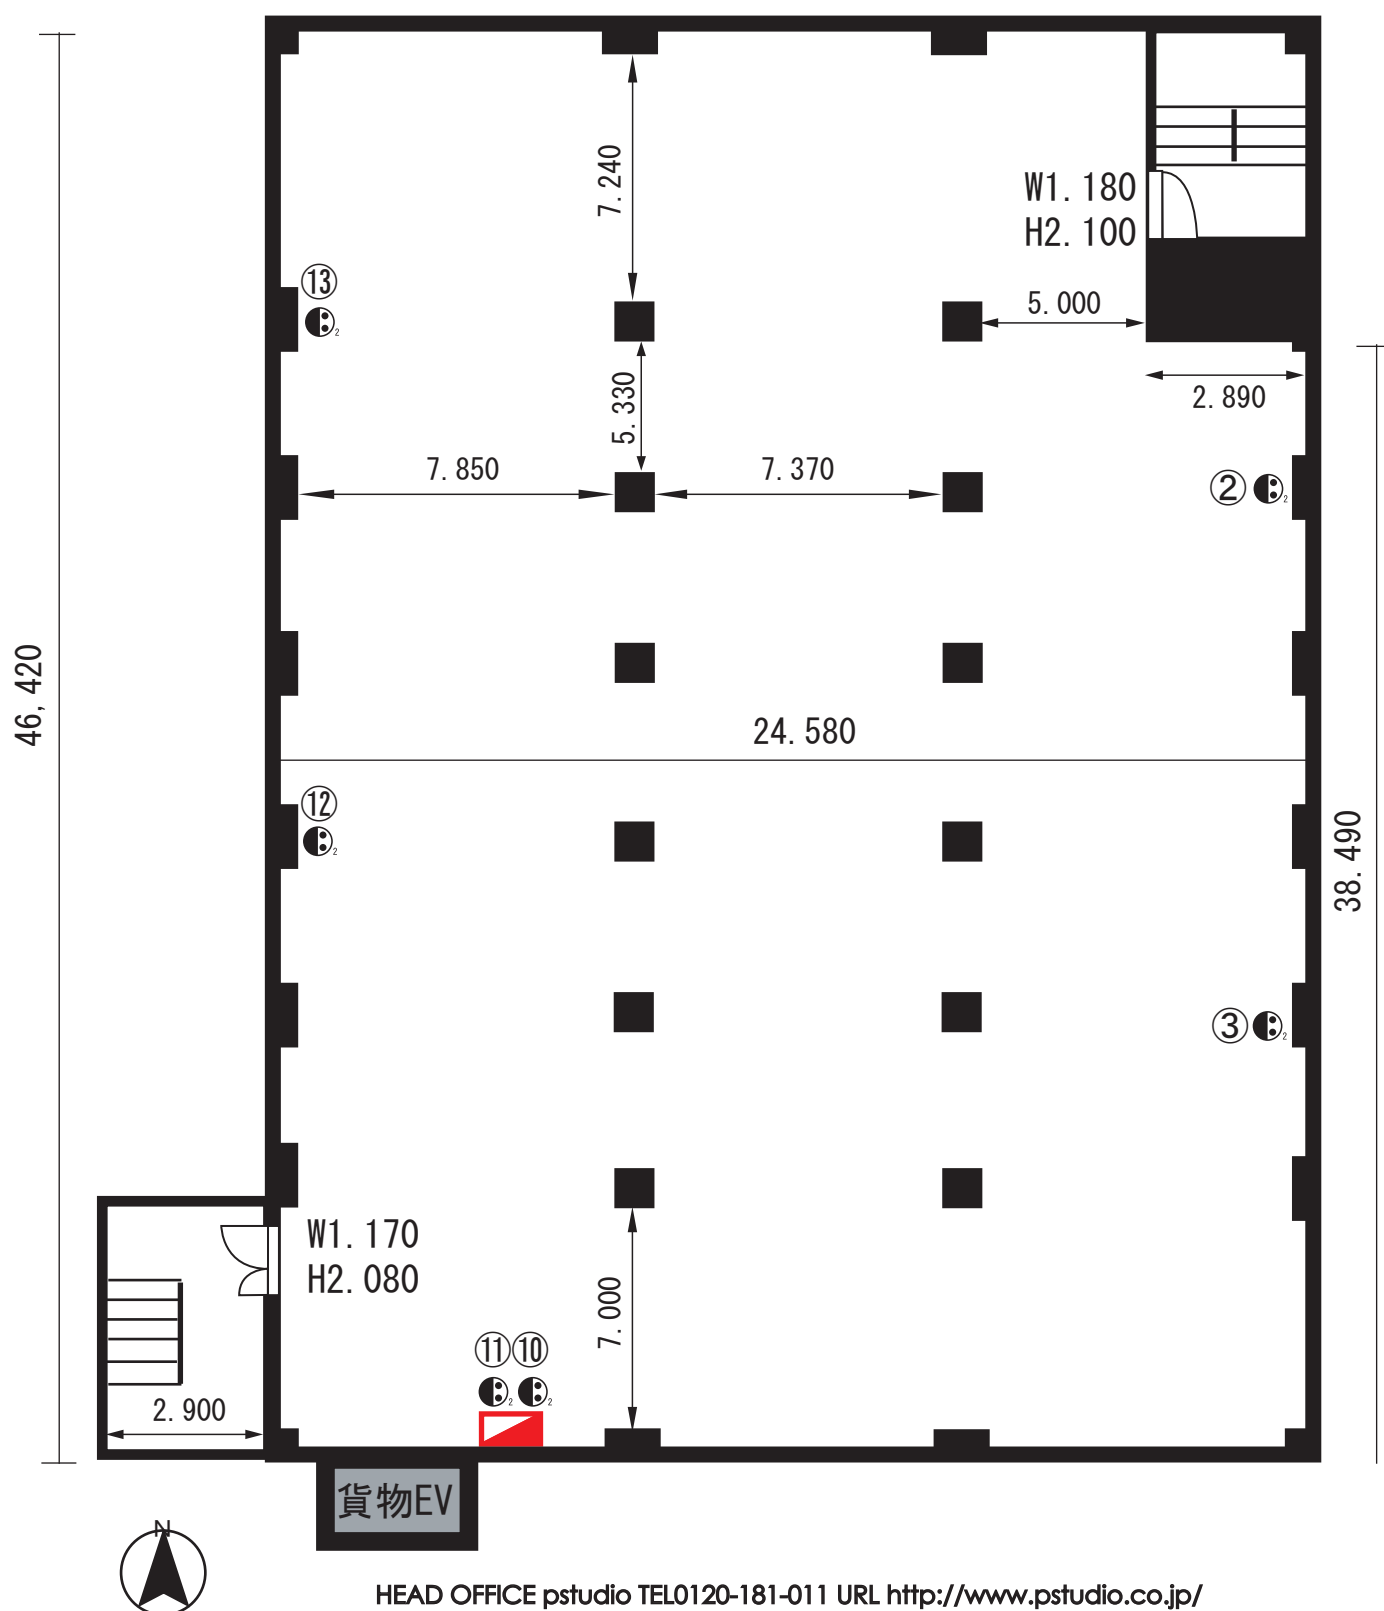

電源：50A/単3（ビル全体：120A/単3） コンセント  ブレーカー

面積：359.80坪/1187.36m<sup>2</sup> 天井高：3.220m

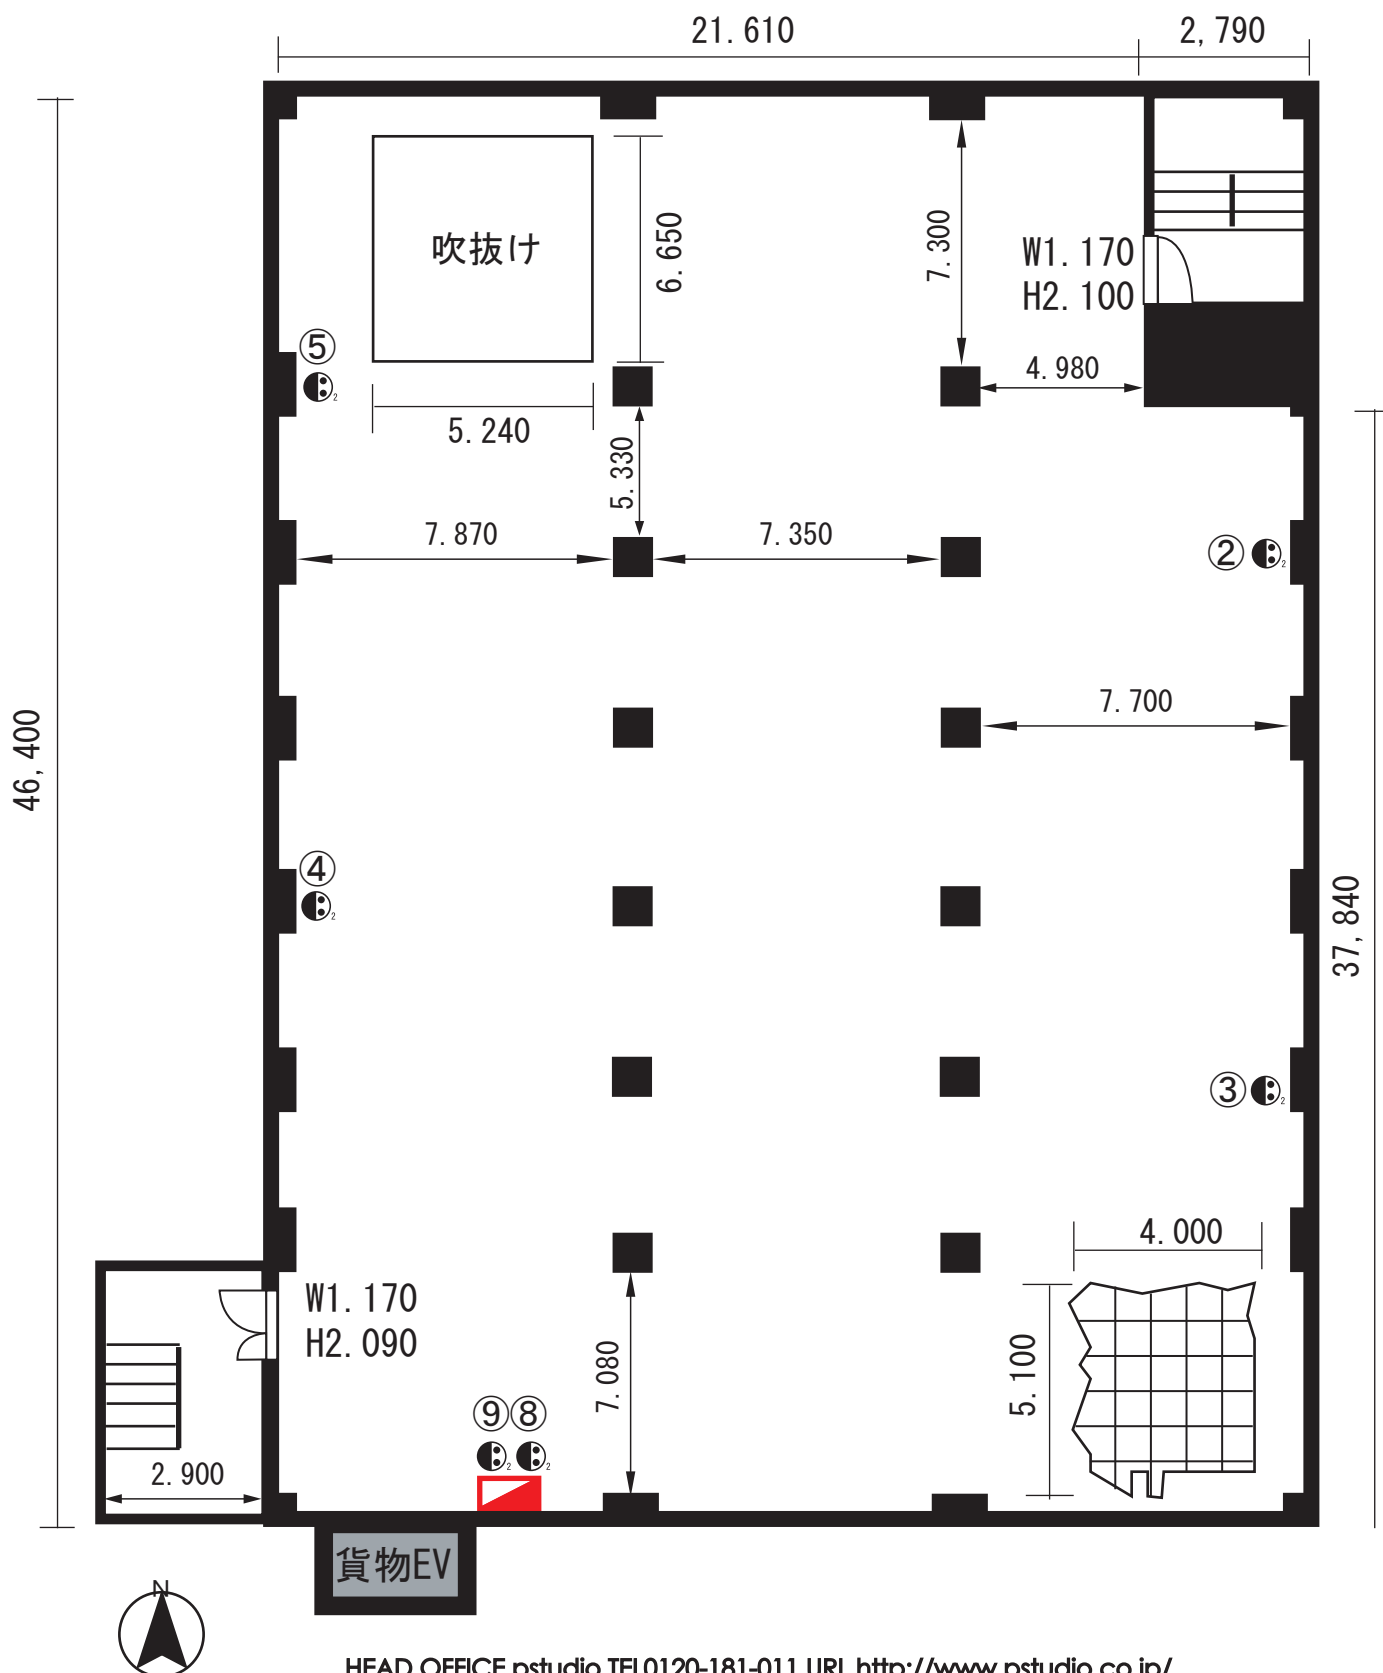

電源：50A/単3（ビル全体：120A/単3） コンセント  プレーカー

面積：111.91坪/369.32m<sup>2</sup>

