


■電気容量： 60A（単相3線式） ■面積：27.47坪 /90.84m²

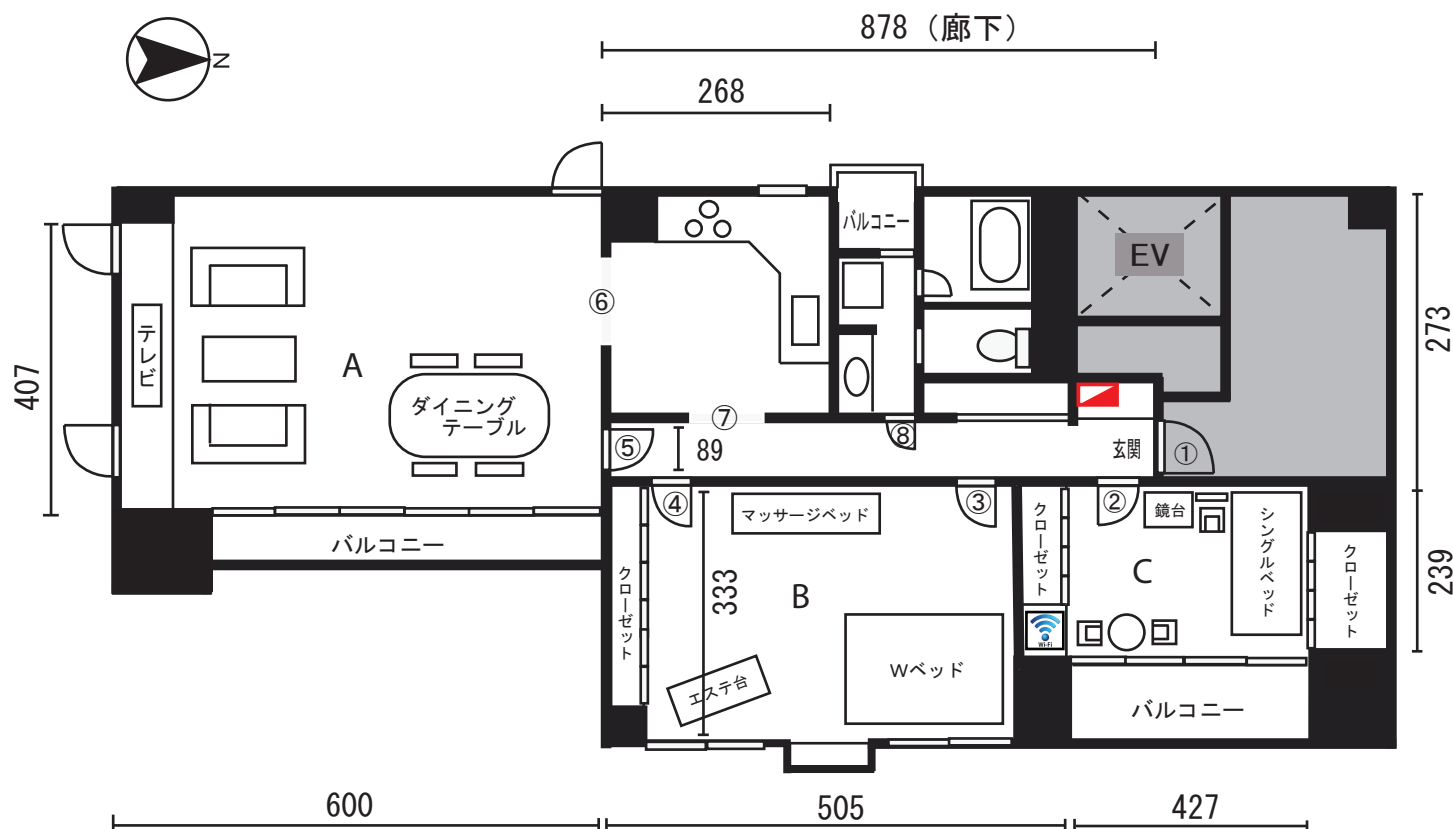

	ブレーカー
	コンセント
	ネット環境
	撮影禁止

cm	
E V	
H	220
D	151
W	104
ドア	
H	210
W	80

cm	
間口寸法 (W×H)	
①	77×198
②	78×192
③	77×193
④	78×194
⑤	75×194
⑥	108×193
⑦	77×193
⑧	57×190

cm	
天井高	
A	240
B	240
C	240